


Nutzungseinheiten $\lt; 400 \text{ m}^2$
keine narkotisierten Personen, Fensterrettung umlaufend per Leiter möglich

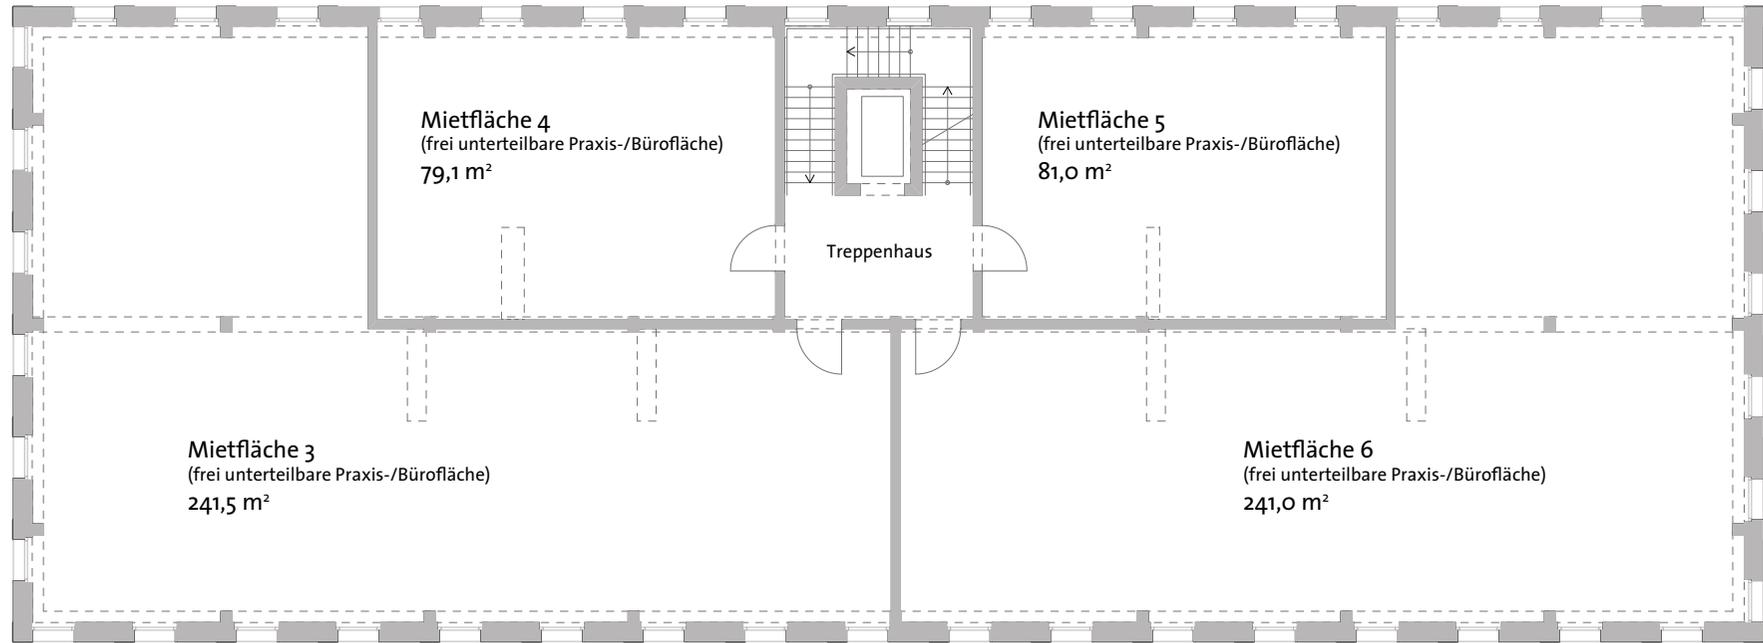

Berechnung vermietbare Flächen nach gif

GF = 775 m²

GEWERBEEINHEIT

BA2 · 1.OG · Dienstleistungszentrum
Gartenstraße / Obere Walke | 71522 Backnang

