


Nutzungseinheiten <400 m<sup>2</sup>  
keine narkotisierten Personen, 2. RW Fenster nur in Ri. Norden



## GEWERBEEINHEIT

BA2 · 2.OG · Dienstleistungszentrum  
Gartenstraße / Obere Walke | 71522 Backnang

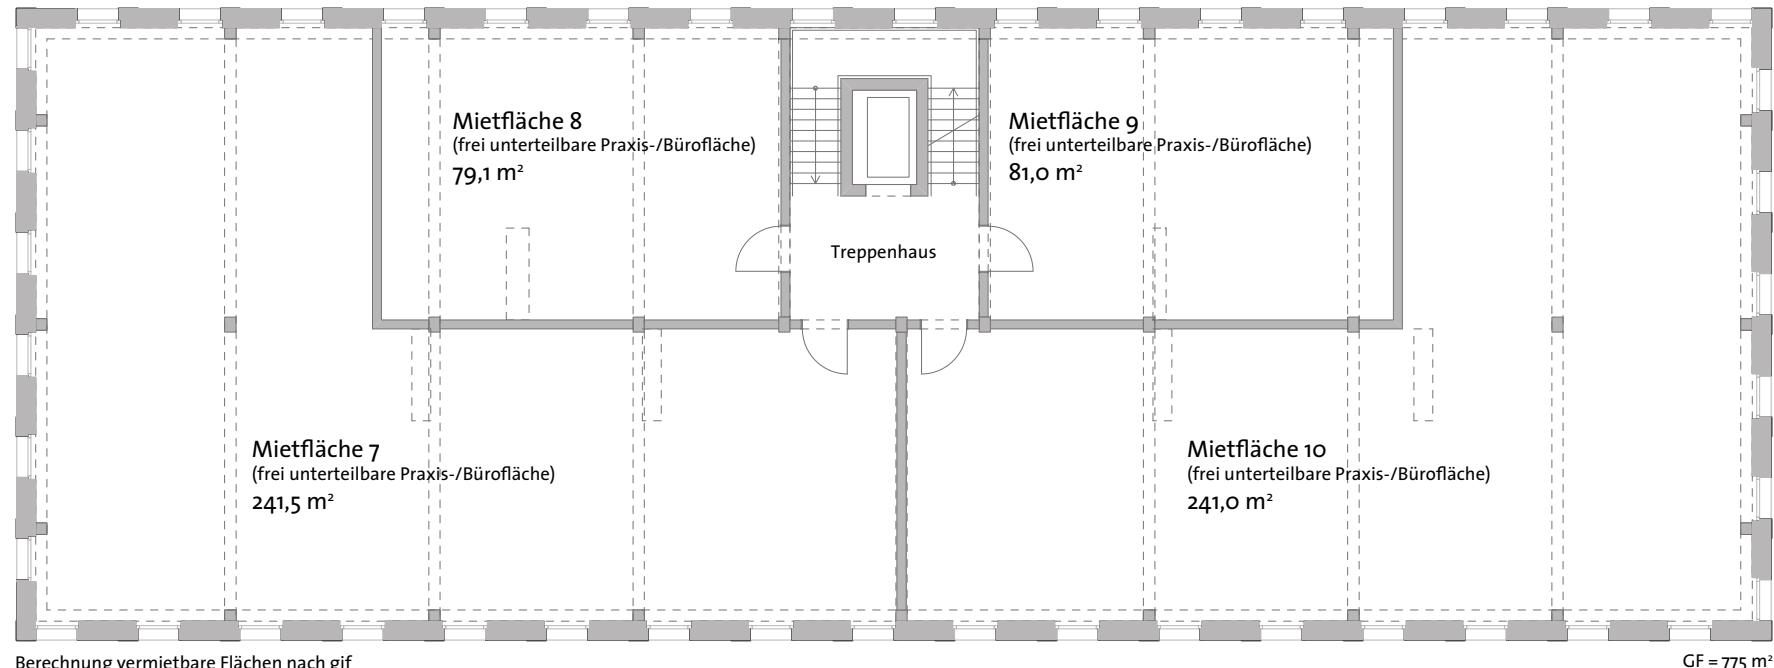